




PRZEKRÓJ A-A

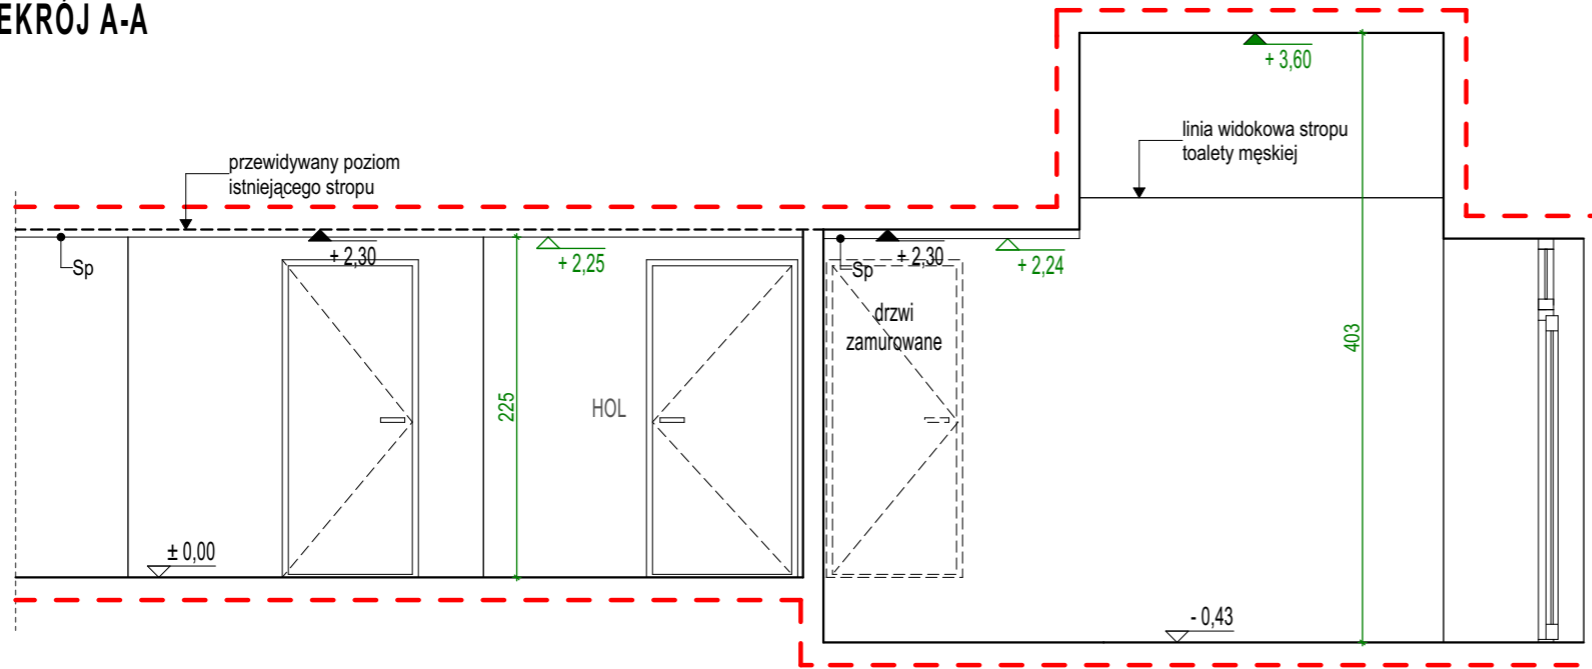


PRZEKRÓJ D-D

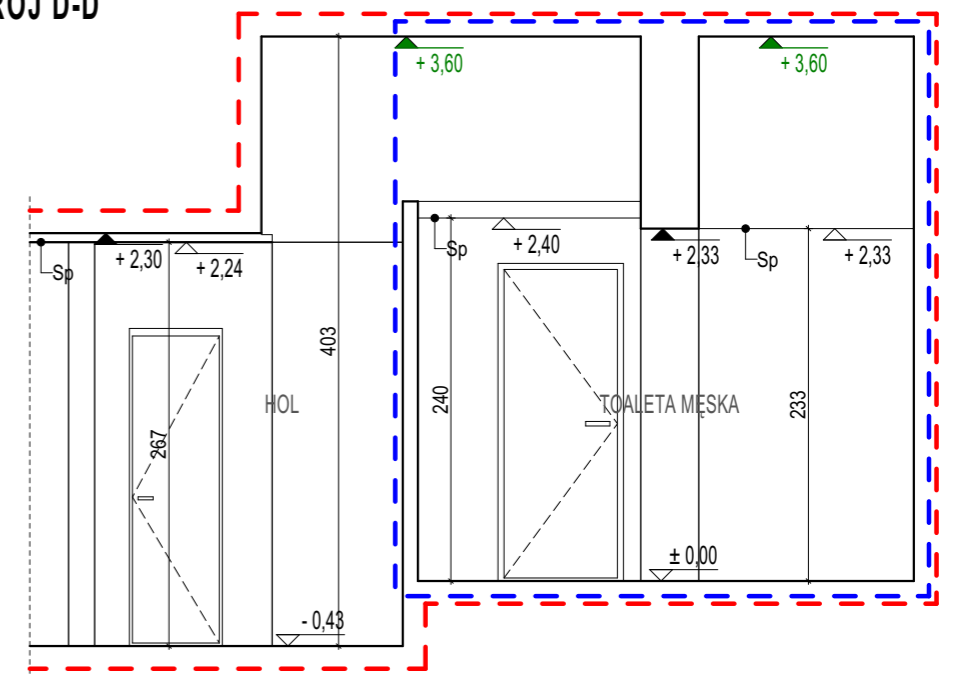

PRZEKRÓJ B-B

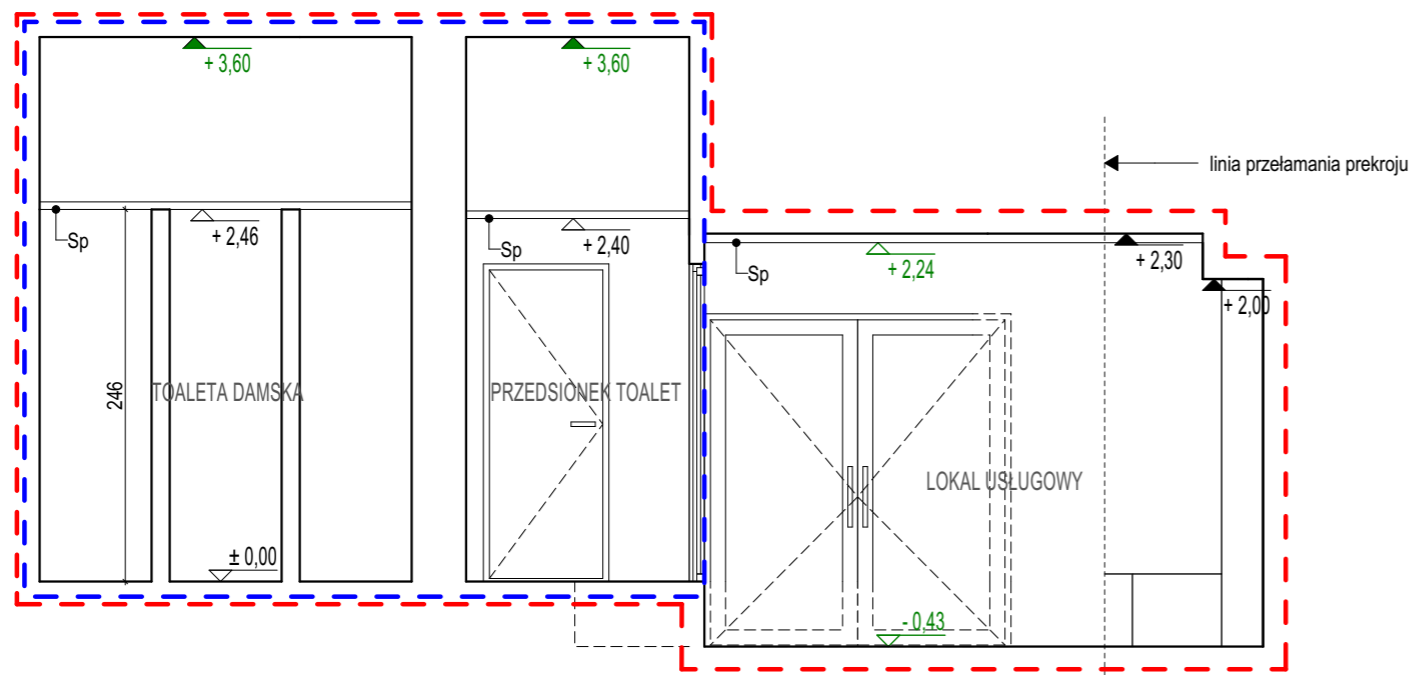

PRZEKRÓJ C-C

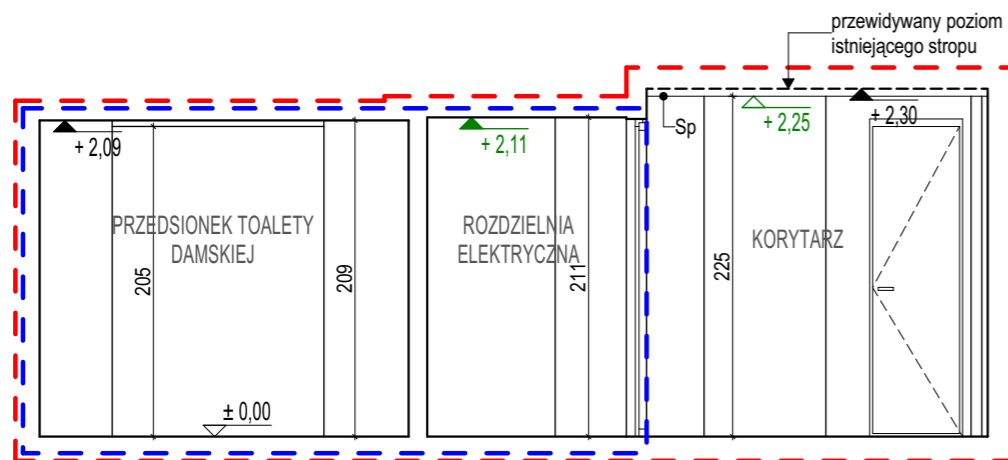

LEGENDA:

- TOALETA M
0,21 m² OZNACZENIE POMIESZCZEŃ
- ŚCIANY ISTNIEJĄCE
- 66 WYMIARY (DOMIAR WŁASNY)
- - - ZAKRES OPRACOWANIA CAŁOŚCIOWEGO
- - - ZAKRES PRZETARGU

UWAGI:

1. Inwentaryzacja architektoniczna wg rysunków dostarczonych przez zleceniodawcę, tj. Teatr Bagatela w Krakowie, wykonana przez mgr inż. arch. Mirosława M. Manieckiego w czerwcu 2016 r.
2. Domiary oznaczono na kolor zielony.

TEMAT:	ZMIANA ARANŻACJI TOALET TEATRU BAGATELA W KRAKOWIE		
ADRES:	KRAKÓW, UL. KARMELICKA 6, DZIAŁKA NR 36, JEDNOSTKA EWIDENCYJNA 126105_9 ŚRÓDMIEŚCIE, OBRĘB 126105_9.00061		
INWESTOR:	TEATR "BAGATELA" IM. T. BOYA-ŻELEŃSKIEGO UL. KARMELICKA 6, 31-128 KRAKÓW		
GŁÓWNY PROJEKTANT:	ANTEMIO ARCHITEKTURA SP. Z O.O. SPÓŁKA KOMANDYTOWA UL. KOŁOWA 5/3, 30-134 KRAKÓW		
FAZA:	INWENTARYZACJA ARCHITEKTONICZNA	EDYCJA:	PB1
BRANŻA:	ARCHITEKTURA	SKALA:	1:50
NAZWA RYSUNKU:	PRZEKROJE A-A, B-B, C-C, D-D		
NR RYSUNKU:	KRTB_IA_AR_S01_R00		
PROJEKTANCI BRANŻOWI:			PODPISY:
PROJEKTANT:	mgr inż. arch. PRZEMYSŁAW KUŻMA NR UPB: MPOIA0332004 SPECJALNOŚĆ: ARCHITEKTONICZNA		
ZESPÓŁ PROJEKTOWY:	mgr inż. arch. KATARZYNA RZYŁA mgr inż. arch. OLGA DZIEDZIC-SZABLA		
MIEJSC. / DATA:	KRAKÓW, 01.2020		
wszelkie prawa zastrzeżone			