

OZNACZENIA:

- BLK** BLAT Z KAMIENIA NATURALNEGO
granit Jet Black szcztolkowany
- BUM** BATERIA UMYWALKOWA PODTYNKOWA
jednouchytowa, chromowana, montaż ścienny podtynkowy,
np. Hansgrohe Talis S 72111000 lub równoważna
- BUN** BATERIA UMYWALKOWA DLA NIEPELNOOSPRAWNYCH
stojąca, chromowana
- DZP** DOZOWNIK PAPIERU TOALETOWEGO
kolor czarny, np. Tork Mini Jumbo lub równoważny
- DZW** PODBLATOWY DOZOWNIK MYDŁA
chromowany, z pojemnikiem podblatowym, np. Grohe
Cosmopolitan 40535000 chrom lub równoważny
- GBL** GABLOTA INFORMACYJNA
wisząca, szklana, podświetlona gablota na repertuar
- GNH** GNIAZDO WTYKOWE HERMETYCZNE
w kolorze grafit mat, np. Simon Basic Neos lub równoważny
- GRF** GRAFIKA NAKLEJANA NA LUSTRO
trwały nadruk UV, naklejka w kształcie wydruku
- GRK** GRZEJNIK
gładka powierzchnia (bez zębrowania), kolor RAL7015, np.
Purmo KOS KOV22 lub równoważny
- GRN** GRAFIKA OZNACZENIA TOALET
oznaczenie wycięte w mlecznej pleksi o gr. min. 5mm i
szerokości 20 mm przyklejone do ściany
- GRZ** GRZEJNIK
gładka powierzchnia (bez zębrowania) kolor RAL 7030, np.
Purmo PLAN COMPACT lub równoważny
- GSN** GAŚNICA W SKRZYŃCE WNEKOWEJ
kolor skrzynki szary, skrzynka zamykana na zamek z
wkładką, klucz za szybą do zbitcia, min. ilość środka
gaśniczego 4 kg
- HCK** HACZYK
mosiądz chromowany, polerowany
- KKP** KOLNIERZ KOSZA PODBLATOWEGO
stal nierdzewna matowa otwór w blacie: ø152x156 mm
- LDP** WAŻ LED W PROFILU
bez widocznych diod, zlicowany z powierzchnią płytek
kolor światła: biały neutralny
- LED** WAŻ LED ZA LUSTREM
bez widocznych diod, kolor światła: biały neutralny
- LMP** LAMPKA SYSTEMU PRZYZYWOWEGO

- LMS** OPRAWA OŚWIETLENIOWA
wg rys. branży elektrycznej
- LSN** LUSTRO DLA NIEPELNOOSPRAWNYCH WISZĄCE
60x80
- LST** LUSTRO W KOLORZE SREBRNYM
klejone, na wymiar, zlicowane z powierzchnią płytek
wymiar wg rysunków
- MSN** MISKA USTĘPOWA WISZĄCA DLA NIEPELNOOSPRAWNYCH
ceramiczna, bezkolierzowa
- MST** MISKA USTĘPOWA WISZĄCA Z DESKA SAMOOPADAJĄCĄ
ceramiczna, bezkolierzowa, np. Kolo MODO lub równoważna
- NPS** NAPIS NA LUSTRZE
trwały druk UV, każda litera naklejana osobno, czcionka Arial,
wys. 60 mm
- PIA** PISUAR WISZĄCY Z AUTOMATYCZNĄ SPŁUCZKĄ
ceramiczny, z ukrytym dopływem i odpływem, np. Roca Nexo
lub równoważny
- PKS** PRZYCIŚK KASUJĄCY
element systemu przyzywowego dla niepełnosprawnych
- PKP** POJEMNIK KOSZA PODBLATOWEGO
podblatowy, dostosowany do kolnierza w blacie
- PNP** PORĘCZ DLA NIEPELNOOSPRAWNYCH UCHYLNA Z
UCHWYTEM NA PAPIER TOALETOWY
chromowana - 75 cm
- PNU** UCHWYT DLA NIEPELNOOSPRAWNYCH UCHYLNY
chromowany - 75 cm
- PPR** PRZYCIŚK PRZYZYWOWY DLA
NIEPELNOOSPRAWNYCH
- PRZ** POJEMNIK NA RĘCZNIKI DO ZABUDOWY
montaż ukryty, stal szlachetna, pojemność min. 600 ręczników,
napełnianie od dołu, np. Franke Commercial RODAN
RODX600ME lub równoważny
- PZS** PRZYCIŚK SPŁUCZKI PODTYNKOWEJ
chromowany, z dwudzielnym przyciskiem i programem
oszczędności wody, np. Geberit Omega 30 lub równoważny
- SCK** ŚCIANKA SYSTEMOWA KABINY SANITARNEJ
kolor orzech ciemny, struktura semi matt, np. Pfeiderer
R30013 MO Orzech Altamira lub równoważny
- SRK** SUSZARKA DO RĄK KIESZENIOWA
kieszeniowa, stal nierdzewna, np. Merida Eco Jet szara lub
równoważna


- SRW** SUSZARKA DO RĄK WISZĄCA
stal nierdzewna, uruchamiana na fotokomórkę
- UMN** UMYWALKA DLA NIEPELNOOSPRAWNYCH
ceramiczna, z syfonem butelkowym ozdobnym
- UMW** UMYWALKA
wpuszczana w blat, ceramiczna, z syfonem butelkowym
ozdobnym, szerokość min. 50cm, np. Kolo Variform
500.708.01.6 lub równoważna
- WNT** WENTYLATOR MECHANICZNY
wg rysunków branży wentylacji
- ZBM** ZABUDOWA MEBLOWA
płyta meblowa orzech ciemny, struktura semi matt, np.
Pfeiderer R30013 MO Orzech Altamira lub równoważny

LEGENDA:

KOLOR FUGI DOPASOWANY KOLORYSTYCZNIE DO KOLORU PŁYTEK
WSZYSTKIE PŁYTKI W PROJEKCJI (PODŁOGOWE I ŚCIENNE):
antyślizgowość min. R10, barwione w masie, grubość min. 10mm, siła
łamiąca 2500N, odporność na palenie: klasa 5, nasiąkliwość wodna
<0,5%, odporność na pęknięcia włoskowate, odporność na ścieranie: klasa 5

- KIERUNEK UKŁADANIA PŁYTEK
- KIERUNEK UKŁADANIA PŁYTEK ZGODNY Z
UKŁADEM PŁYTEK NA PODŁODZE
- 0.02** NUMER POMIESZCZENIA
- 2.A** OZNACZENIE ROZWINIĘCIA ŚCIANY
- PŁYTKI GRESOWE 60x60 cm
jasnoszare, np. Nowa Gala Trend Stone TS-01 lub
równoważne
- PŁYTKI GRESOWE 60x60 cm
szare, np. Nowa Gala Trend Stone TS-12 lub
równoważne
- PŁYTKI GRESOWE 60x60 cm
ciemnoszare, np. Nowa Gala Trend Stone TS-14 lub
równoważne
- PŁYTKI GRESOWE
układ, format, kolor i struktura dopasowane do
istniejących płytek w hallu głównym

RZUT POMIESZCZENIA 0.01

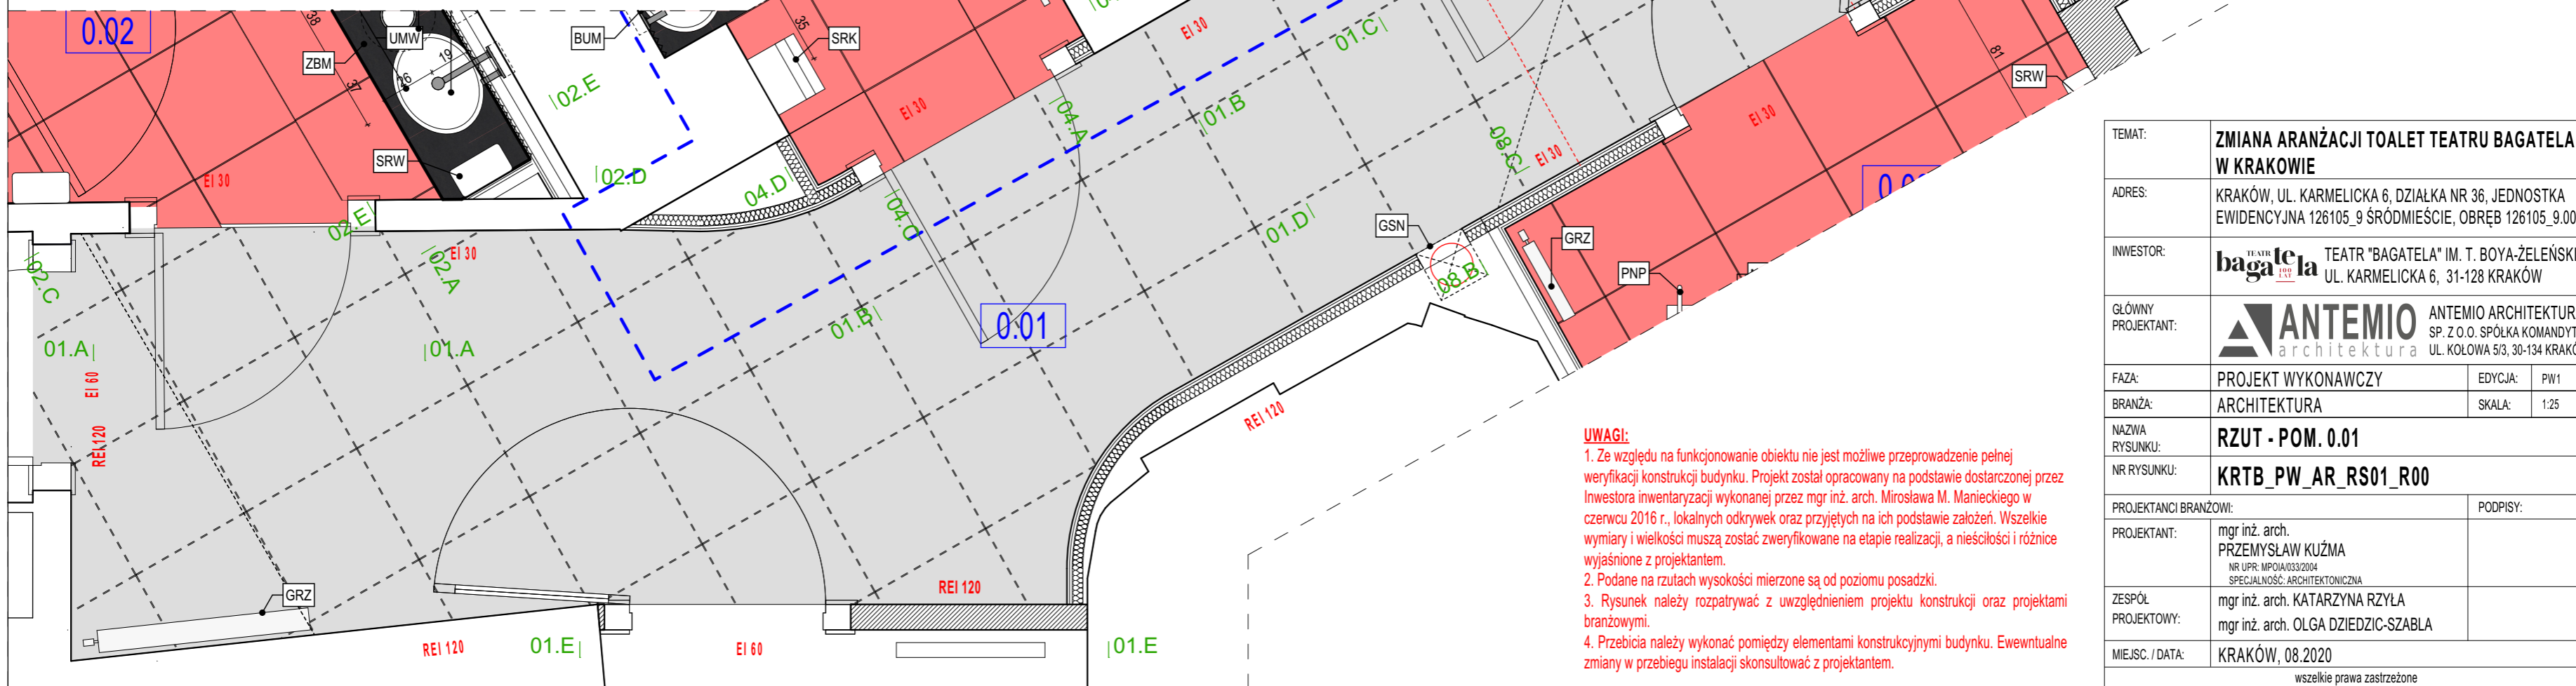

UWAGI:

1. Ze względu na funkcjonowanie obiektu nie jest możliwe przeprowadzenie pełnej weryfikacji konstrukcji budynku. Projekt został opracowany na podstawie dostarczonej przez Inwestora inwentaryzacji wykonanej przez mgr inż. Mirosława M. Manieckiego w czerwcu 2016 r., lokalnych odkrywek oraz przyjętych na ich podstawie założeń. Wszelkie wymiary i wielkości muszą zostać zweryfikowane na etapie realizacji, a nieścisłości i różnice wyjaśnione z projektantem.
2. Podane na rzutach wysokości mierzone są od poziomu posadzki.
3. Rysunek należy rozpatrywać z uwzględnieniem projektu konstrukcji oraz projektami branżowymi.
4. Przebiegi należy wykonać pomiędzy elementami konstrukcyjnymi budynku. Ewentualne zmiany w przebiegu instalacji skonsultować z projektantem.

TEMAT:	ZMIANA ARANŻACJI TOALET TEATRU BAGATELA W KRAKOWIE		
ADRES:	KRAKÓW, UL. KARMEŁICKA 6, DZIAŁKA NR 36, JEDNOSTKA EWIDENCYJNA 126105_9 ŚRÓDMIEŚCIE, OBRĘB 126105_9.00061		
INWESTOR:	TEATR "BAGATELA" IM. T. BOYA-ŻELEŃSKIEGO UL. KARMEŁICKA 6, 31-128 KRAKÓW		
GLÓWNY PROJEKTANT:	ANTEMIO ARCHITEKTURA SP. Z O.O. SPÓŁKA KOMANDYTOWA UL. KOŁOWA 5/3, 30-134 KRAKÓW		
FAZA:	PROJEKT WYKONAWCZY	EDYCJA:	PW1
BRANŻA:	ARCHITEKTURA	SKALA:	1:25
NAZWA RYSUNKU:	RZUT - POM. 0.01		
NR RYSUNKU:	KRTB_PW_AR_RS01_R00		
PROJEKTANCI BRANŻOWI:			PODPISY:
PROJEKTANT:	mgr inż. arch. PRZEMYSŁAW KUŹMA NR UP.R. MPOIA/033/2004 SPECJALNOŚĆ: ARCHITEKTONICZNA		
ZESPÓŁ PROJEKTOWY:	mgr inż. arch. KATARZYNA RZYŁA mgr inż. arch. OLGA DZIEDZIC-SZABLA		
MIEJSC. / DATA:	KRAKÓW, 08.2020		
wszelkie prawa zastrzeżone			