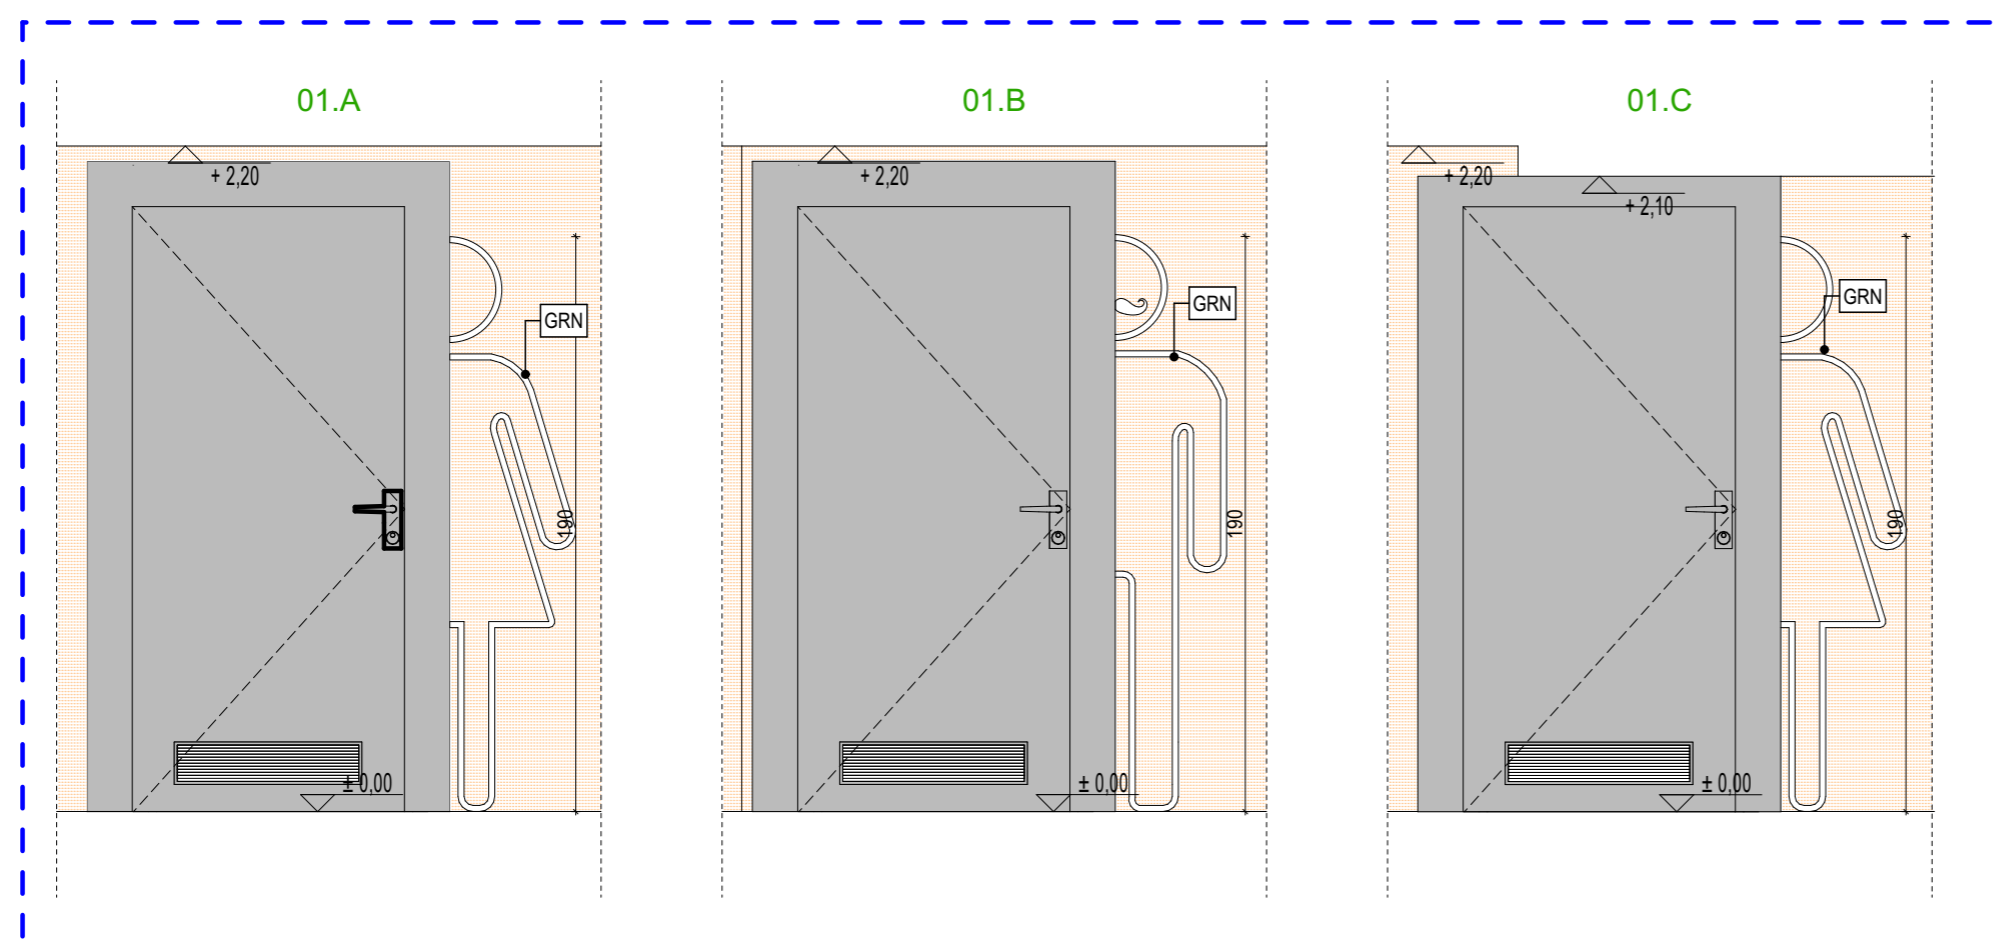




LEGENDA:

- TAPETA WINYLOWA
wzór ten sam, co tapety istniejącej, kolor ciemniejszy, do uzgodnienia na podstawie próbek Newmore Coronado 3922 lub równoważna
- TAPETA WINYLOWA
identyczna jak obecna w pomieszczeniu, do uzgodnienia na podstawie próbek Newmore Coronado 3901 lub równoważna

--- ZAKRES PRZETARGU

**UWAGI:**

- Ze względu na funkcjonowanie obiektu nie jest możliwe przeprowadzenie pełnej weryfikacji konstrukcji budynku. Projekt został opracowany na podstawie dostarczonej przez Inwestora inwentaryzacji wykonanej przez mgr inż. arch. Mirosława M. Manieckiego w czerwcu 2016 r., lokalnych odkrywek oraz przyjętych na ich podstawie założeń. Wszelkie wymiary i wielkości muszą zostać zweryfikowane na etapie realizacji, a nieścisłości i różnice wyjaśnione z projektantem.
- Podane na rzutach wysokości mierzone są od poziomu posadzki.
- Rysunek należy rozpatrywać z uwzględnieniem projektu konstrukcji oraz projektami branżowymi.
- Przebiecia należy wykonać pomiędzy elementami konstrukcyjnymi budynku. Ewentualne zmiany w przebiegu instalacji skonsultować z projektantem.

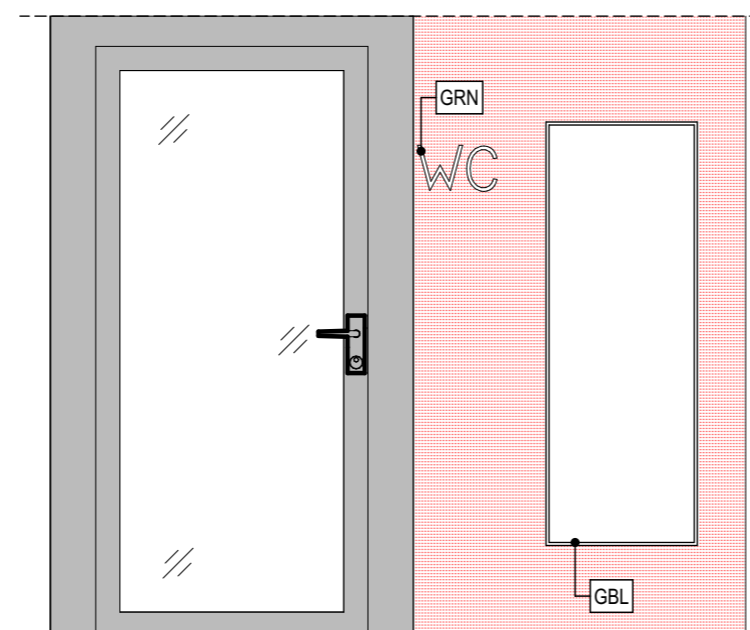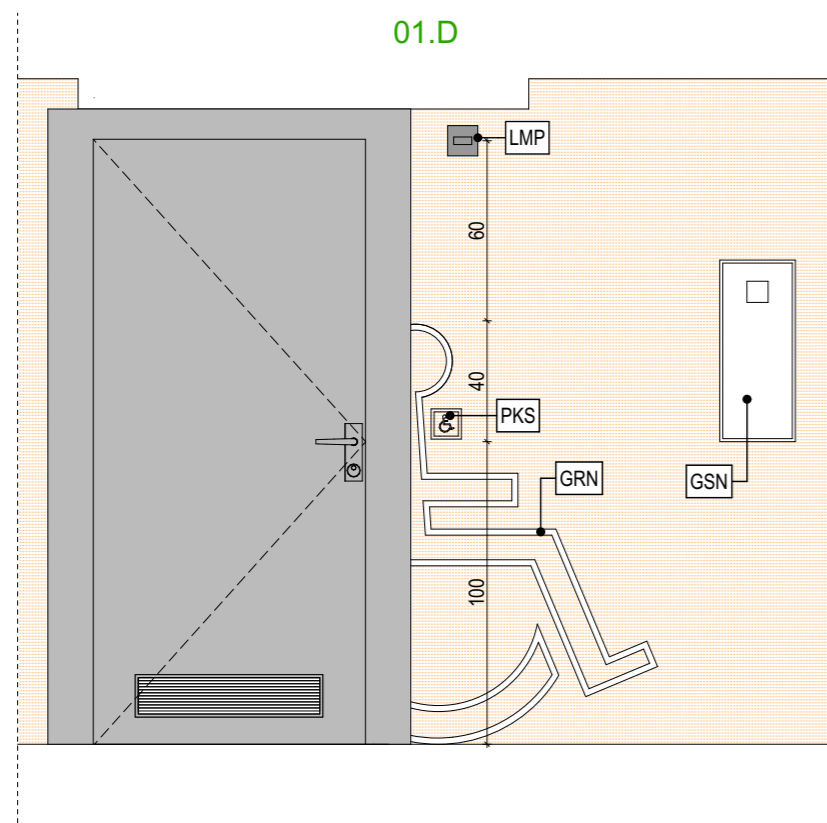

TEMAT:	ZMIANA ARANŻACJI TOALET TEATRU BAGATELA W KRAKOWIE		
ADRES:	KRAKÓW, UL. KARMEŁICKA 6, DZIAŁKA NR 36, JEDNOSTKA EWIDENCYJNA 126105_9 ŚRÓDMIEŚCIE, OBRĘB 126105_9.00061		
INWESTOR:	 TEATR "BAGATELA" IM. T. BOYA-ŻELEŃSKIEGO UL. KARMEŁICKA 6, 31-128 KRAKÓW		
GLÓWNY PROJEKTANT:	 ANTEMIO ARCHITEKTURA SP. Z O.O. SPÓŁKA KOMANDYTOWA UL. KOŁOWA 5/3, 30-134 KRAKÓW		
FAZA:	PROJEKT WYKONAWCZY	EDYCJA:	PW1
BRANŻA:	ARCHITEKTURA	SKALA:	1:25
NAZWA RYSUNKU:	ROZWIĘCIE ŚCIAN - POM. 0.01		
NR RYSUNKU:	KRTB_PW_AR_RS02_R00		
PROJEKTANCI BRANŻOWI:			PODPISY:
PROJEKTANT:	mgr inż. arch. PRZEMYSŁAW KUŻMA NR UPR: MPOIA/033/2004 SPECJALNOŚĆ: ARCHITEKTONICZNA		
ZESPÓŁ PROJEKTOWY:	mgr inż. arch. KATARZYNA RZYŁA mgr inż. arch. OLGA DZIEDZIC-SZABLA		
MIEJSC. / DATA:	KRAKÓW, 08.2020		
wszelkie prawa zastrzeżone			