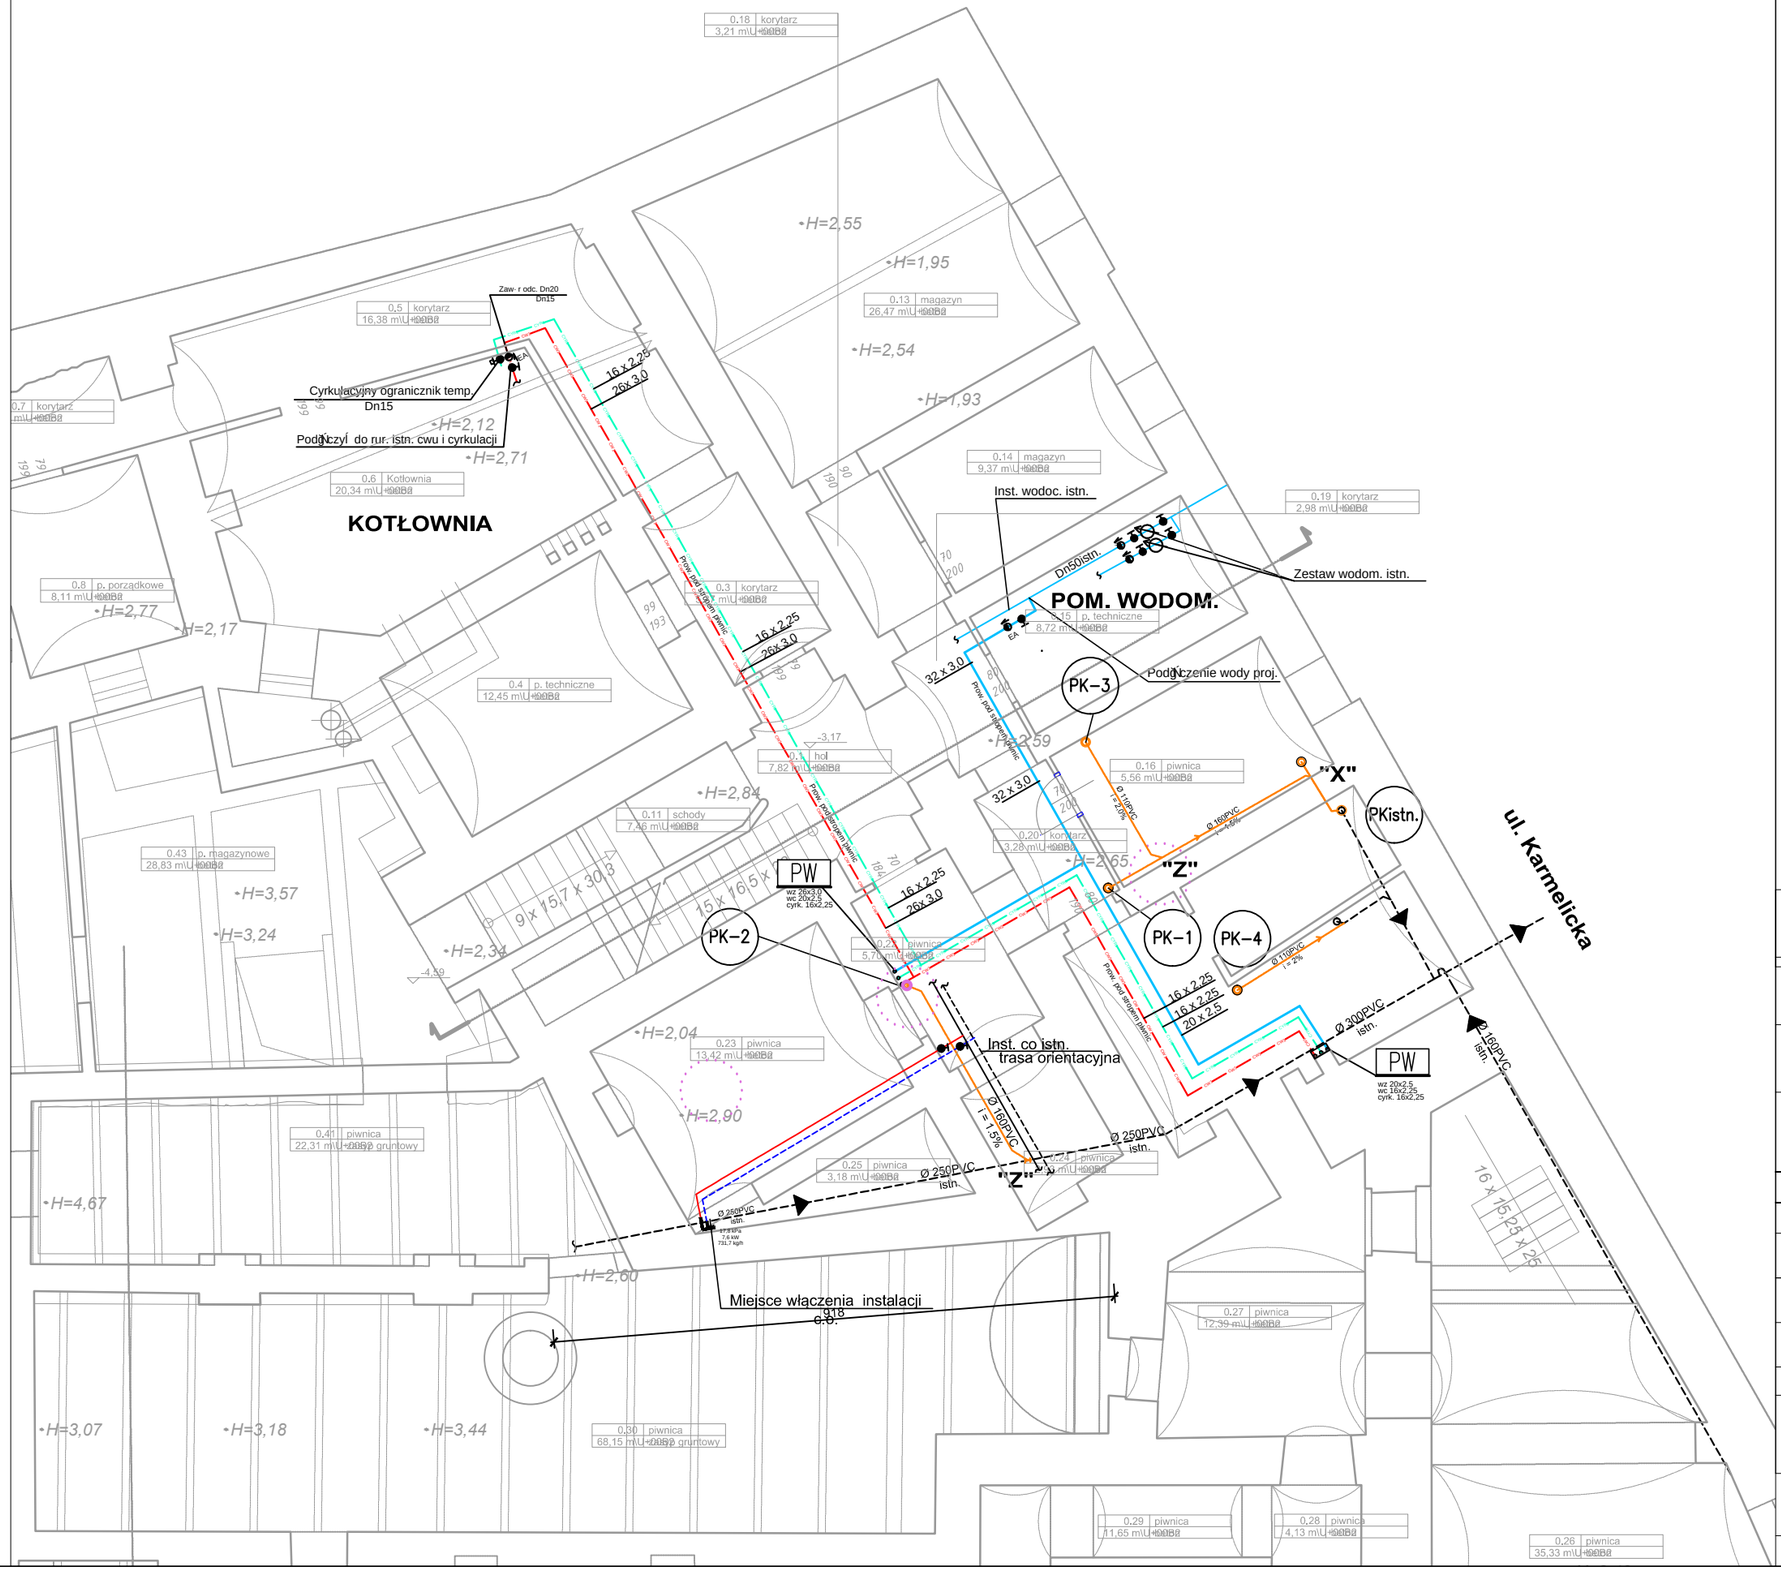

LEGENDA

- Woda zimna
- Woda ciepła -proj.
- Cyrkulacja - proj.
- PW1 — Pion wodociągowy
- PK1 — Pion kanalizacji sanitarnej
- Kanalizacja sanitarna prowadzona pod stropem
- Kanalizacja sanitarna prowadzona pod stroperm - istniejąca
- Instalacja centralnego ogrzewania zasilanie
- Instalacja centralnego ogrzewania powrót
- EA — Zawór zwrotny antyskażeniowy ty EA

TEMAT:	**ZMIANA ARANŻACJI TOALET TEATRU BAGATELA W KRAKOWIE**		
ADRES:	KRAKÓW, UL. KARMELICKA 6, DZIAŁKA NR 36, JEDNOSTKA EWIDENCYJNA 126105_9 ŚRÓDMIEŚCIE, OBRĘB 126105_9.00061		
INWESTOR:	TEATR "BAGATELA" IM. T. BOYA-ŻELEŃSKIEGO UL. KARMELICKA 6, 31-128 KRAKÓW		
GŁÓWNY PROJEKTANT:	ANTEMIO ARCHITEKTURA SP. Z O.O. SPÓŁKA KOMANDYTOWA UL. KOŁOWA 5/3, 30-134 KRAKÓW		
FAZA:	PROJEKT KONCEPCYJNY	EDYCJA:	PK1
BRANŻA:	SANITARNA	SKALA:	1:100
NAZWA PROJEKTU/ OPRACOWANIA:	**PROJEKT BUDOWLANY**		
NAZWA RYSUNKU:	**INSTALACJE WOD-KAN. - RZUT PiWNIC**		
NR RYSUNKU:	**KRTB_PB_WK_P01_R00**		
PROJEKTANCI BRANŻOWI:		PODPISY:	
PROJEKTANT:	mgr inż. Elżbieta Szumny NR UPR: RP-Upr.347/91 SPECJALNOŚĆ: INSTALACYJNA		
SPRAWDZAJĄCY:			
MIEJSC. / DATA:	KRAKÓW, 01.2020		