








# PROJEKTOWANE TOALETY

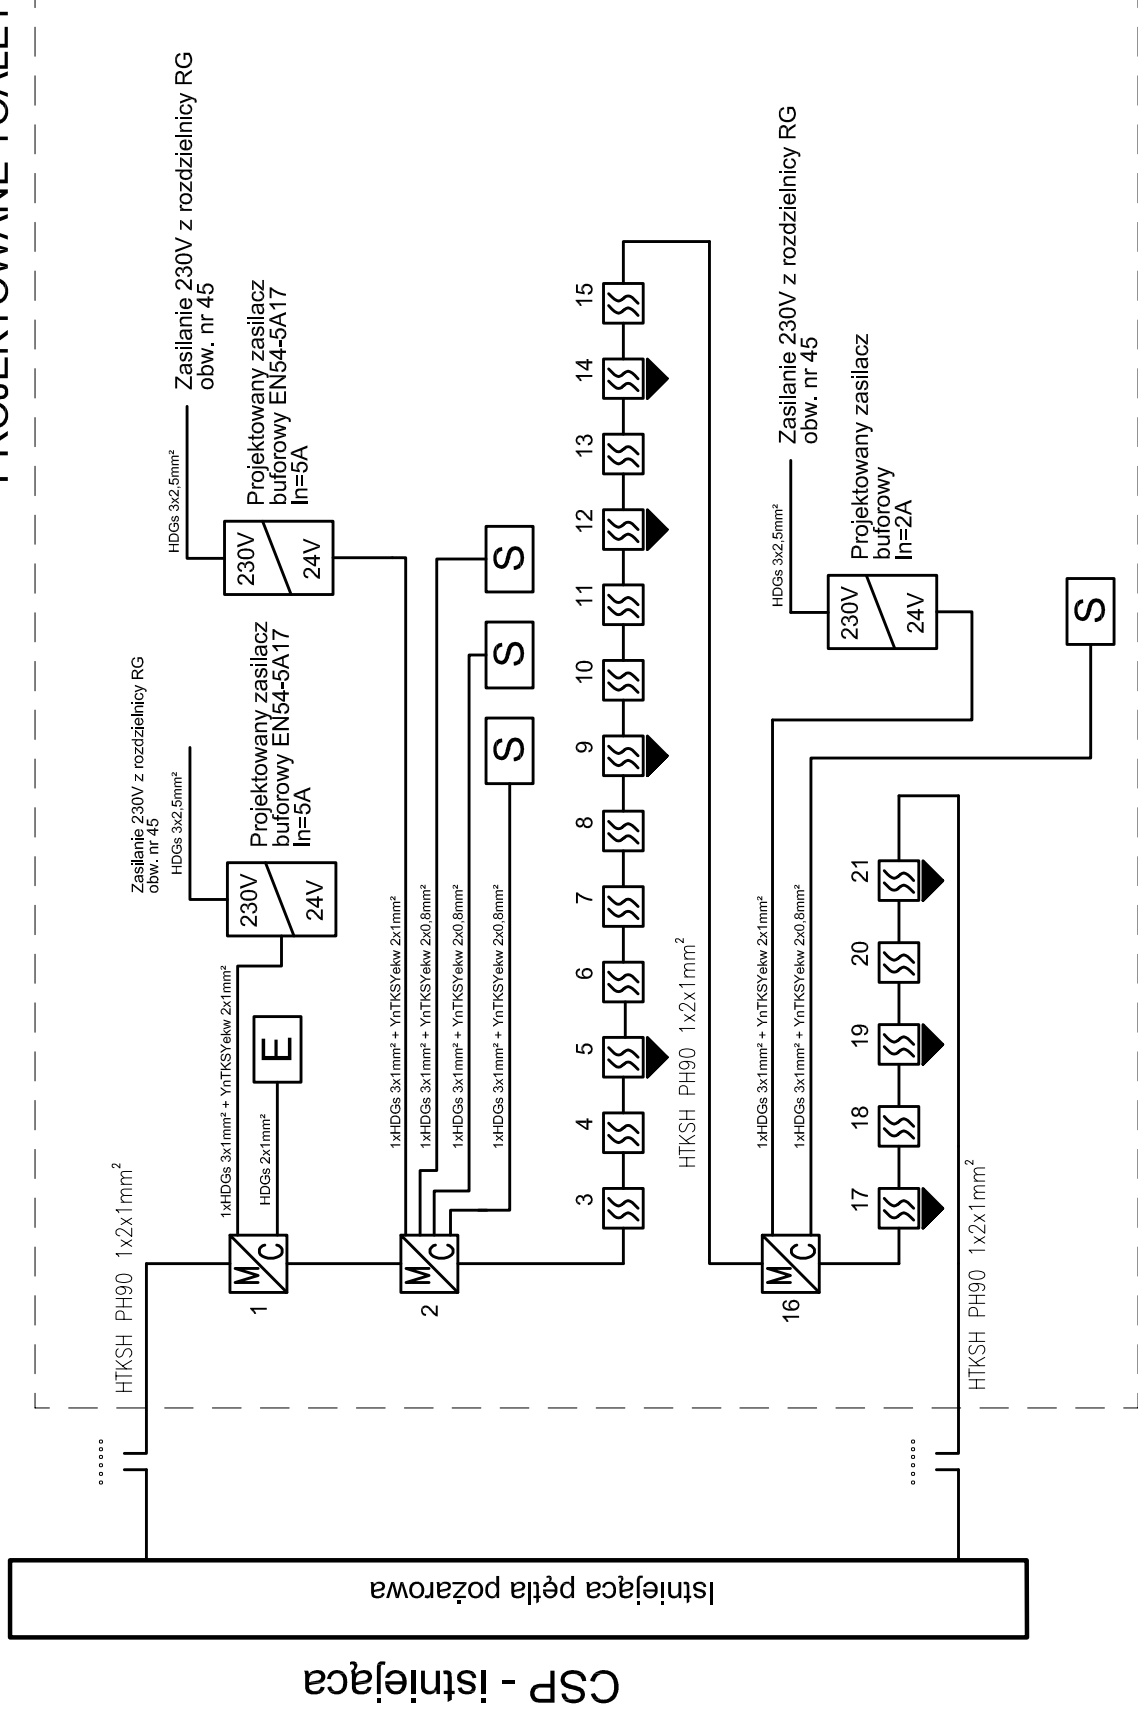

## LEGENDA

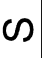-  LINIOWY MODUŁ WEJŚCIOWY - WYJŚCIOWY
-  HTKSH PH90 1x2x1mm²
-  Kłapa p.poz. z silownikiem typu KTM-ME-125N-L195-H-BF
-  Elektrozrymacz drzwi P=5W
-  PROJEKTOWANA CZUJKA OPTYCZNA DYMU Z SYGNALIZATOREM ZADZIAŁANIA (MONTAŻ PONAD SUFITEM PODWIESZANYM)
-  PROJEKTOWANA CZUJKA OPTYCZNA DYMU (MONTAŻ NA SUFICIE PODWIESZANYM)

TEMAT:	<b>ZMIANA ARANŻACJI TOALET TEATRU BAGATELA W KRAKOWIE</b>		
ADRES:	KRAKÓW, UL. KARMEŁICKA 6, DZIAŁKA NR 36, JEDNOSTKA EWIDENCYJNA 126105_9 ŚRÓDMIEŚCIE, OBRĘB 126105_9_00061		
INWESTOR:	TEATR "BAGATELA" IM. T. BOYA-ŻELEŃSKIEGO UL. KARMEŁICKA 6, 31-128 KRAKÓW		
GŁÓWNY PROJEKTANT:	ANTEMIO ARCHITEKTURA SP. Z O.O. SPÓŁKA KOMANDYTOWA UL. KOŁOWA 5/3, 30-134 KRAKÓW		
FAZA:	PROJEKT KONCEPCYJNY	EDYCJA:	PB1
BRANŻA:	ELEKTRYCZNA	SKALA:	--
NAZWA PROJEKTU/OPRACOWANIA:	<b>PROJEKT BUDOWLANY</b>		
NAZWA RYSUNKU:	<b>SCHEMAT IDEOWY INSTALACJI SSP</b>		
NR RYSUNKU:	<b>KRTB_PB_EL_E05</b>		
PROJEKTANCI/BRANŻOWI:	PODPISY:		
PROJEKTANT:	mgr inż. <b>MARIUSZ MAJCHERCZYK</b>		
ZESPÓŁ:	NR UPN: 329/2000 SPECJALNOŚĆ: INSTALACYJNA - ELEKTRYCZNA		
PROJEKTOWY:			
MEJSC. / DATA:	<b>KRAKÓW, 09.2019</b>		
wszelkie prawa zastrzeżone			