



TEATR BAGATELA SCENA ul. Karmelicka

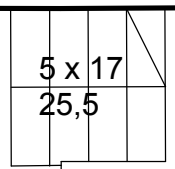

RZUT/SZTANKIETY SKALA 1/50

udźwig sztankietu 150 kg

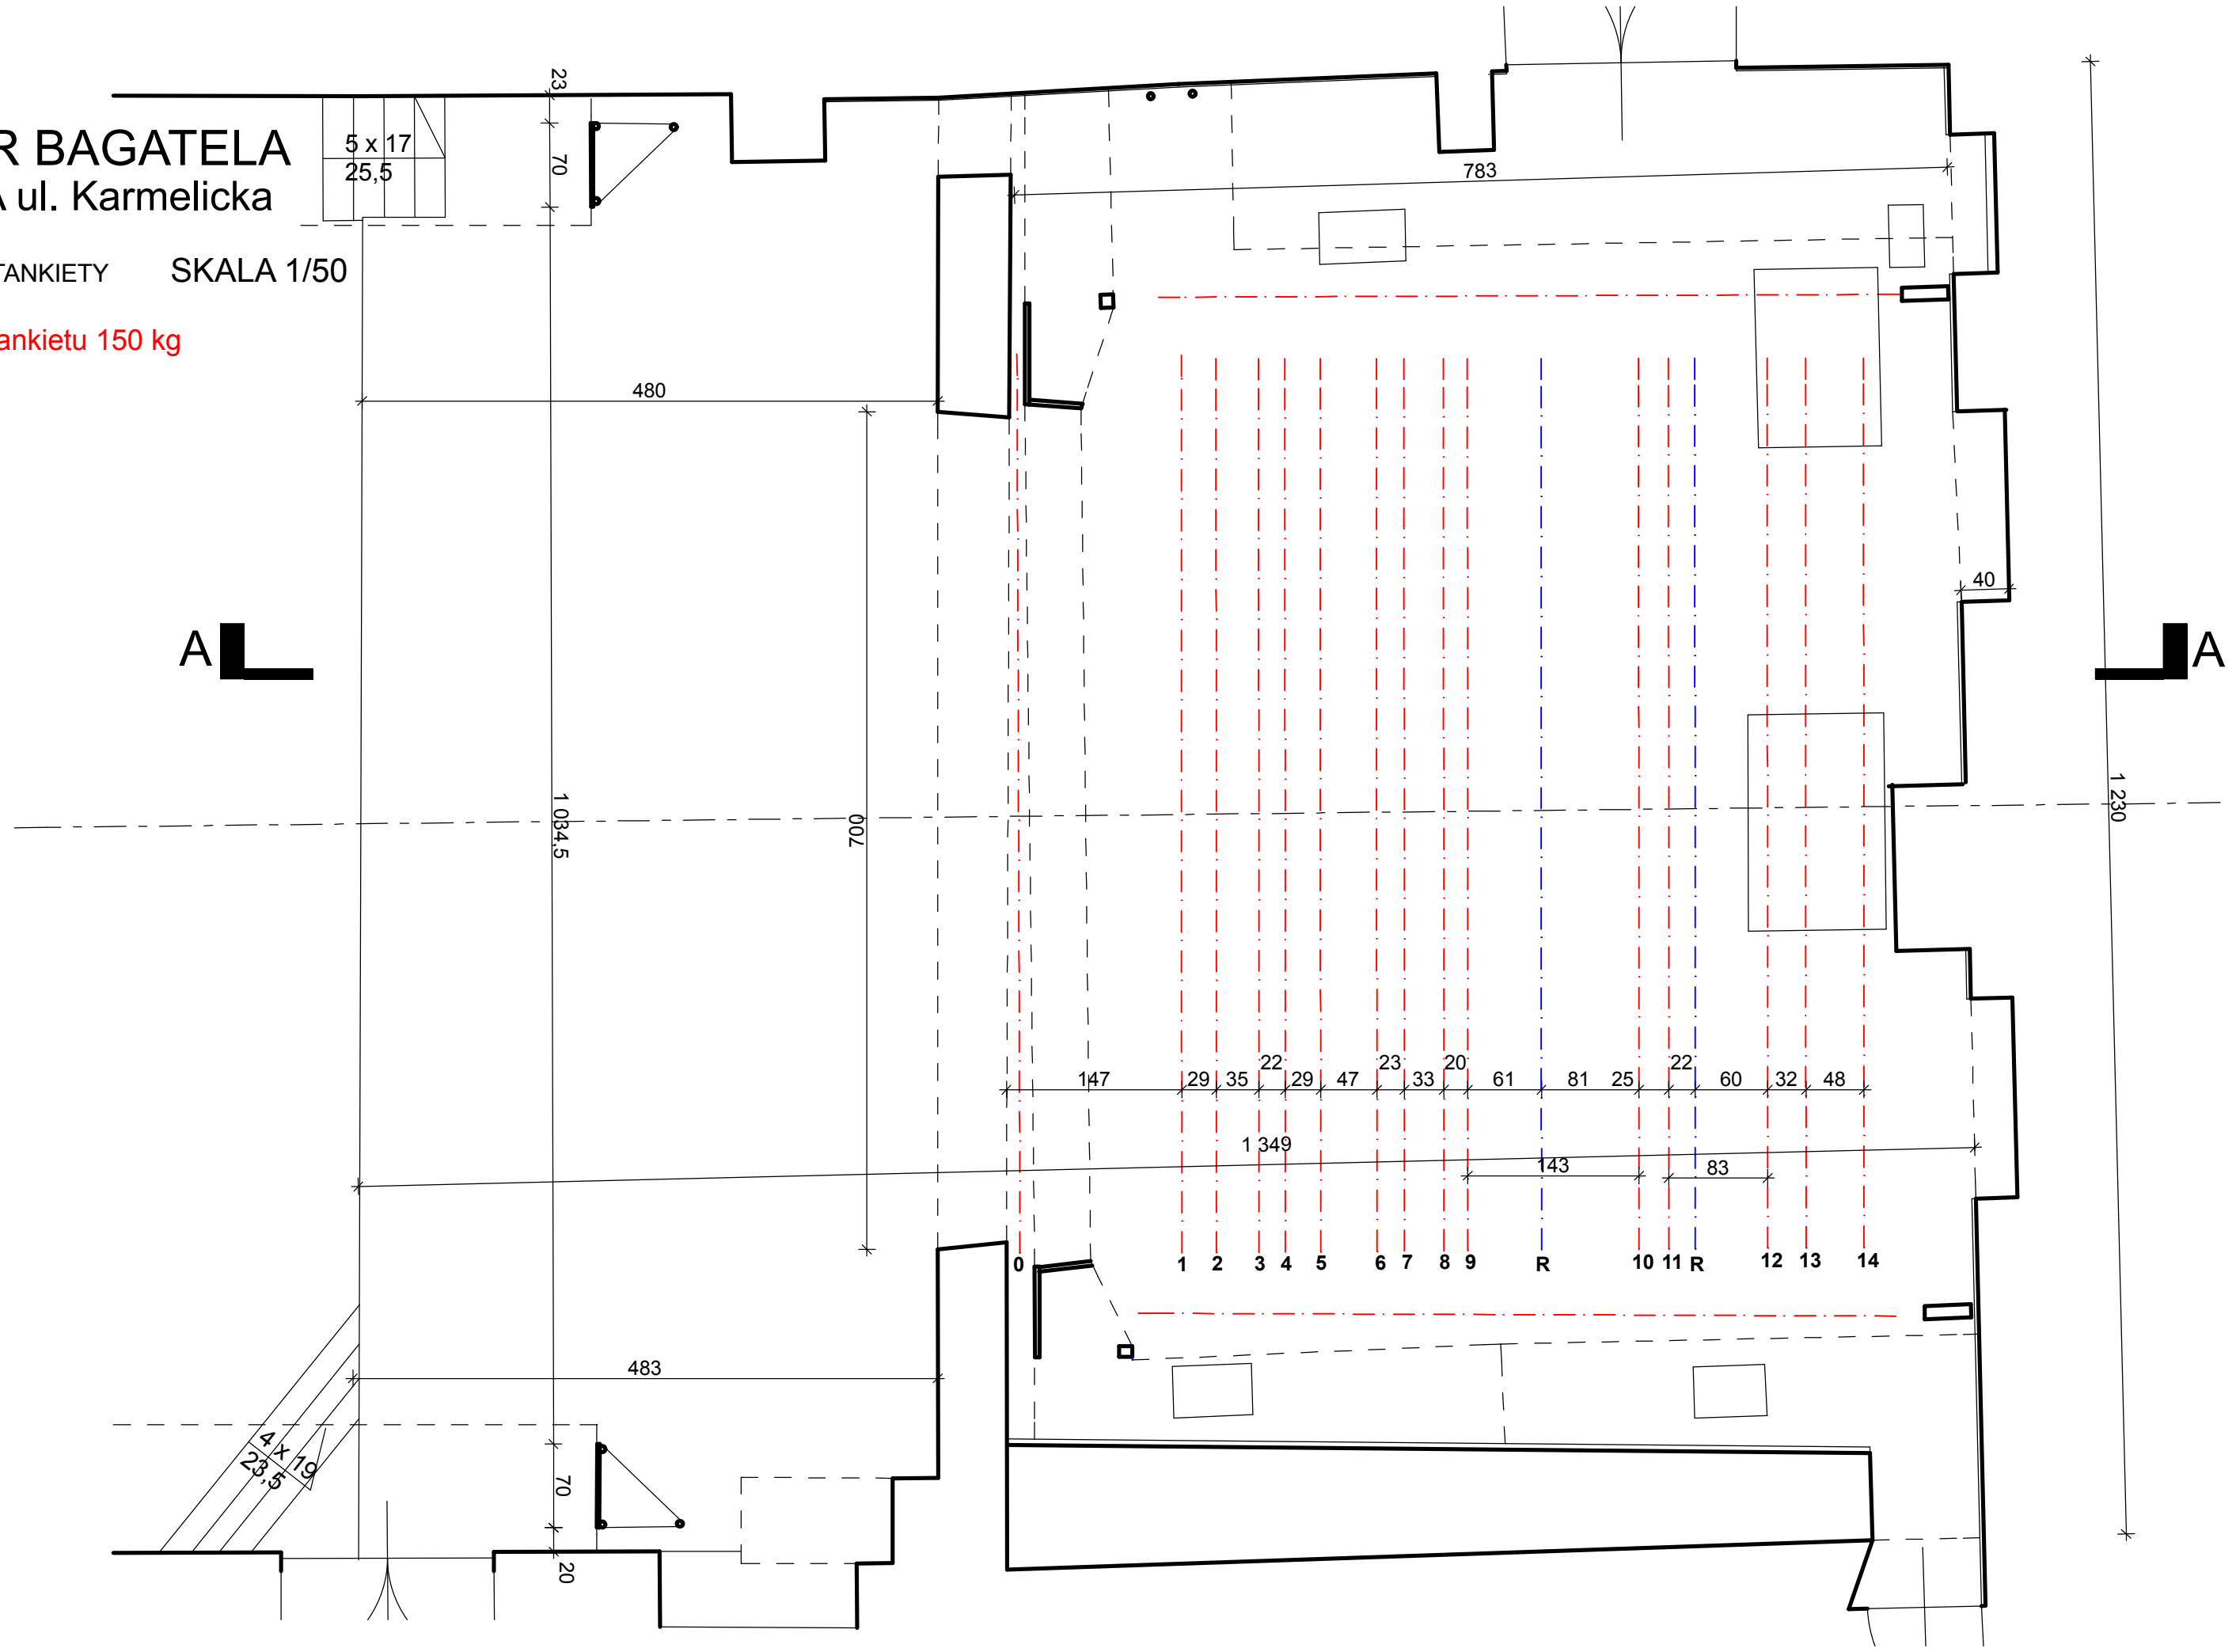

TEATR BAGATELA
SCENA ul. Karmelicka

PRZEKRÓJ A-A

SKALA 1/50

