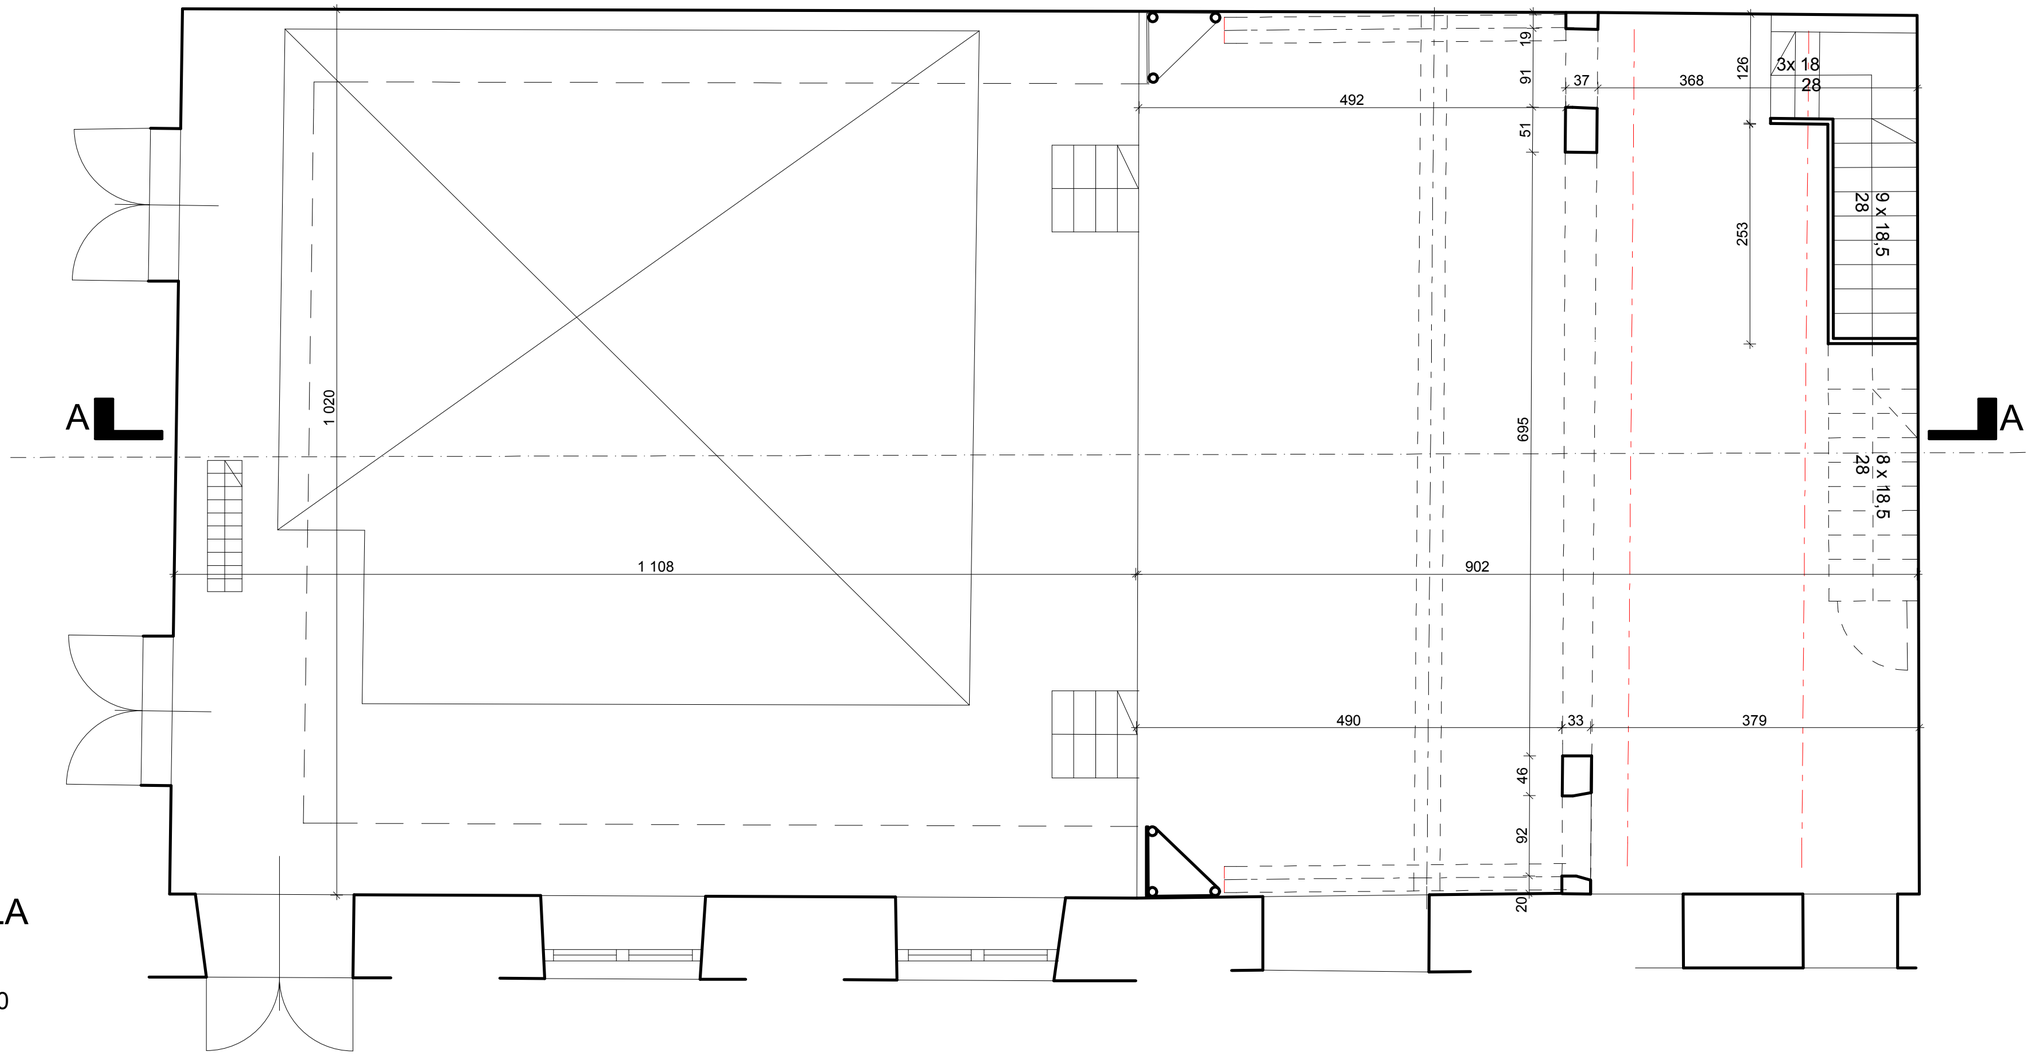

TEATR BAGATELA

SCENA ul. Sarego

RZUT SKALA 1/50